PUG PLAN URBANISTIC GENERAL

COMUNA SALCEA
JUDEȚUL SUCEAVA

4.1 REGLEMENTĂRI, ECHIPAREA EDILITARĂ

SATUL SALCEA

SATUL PLOPENI

N NE E SE S SV V NV

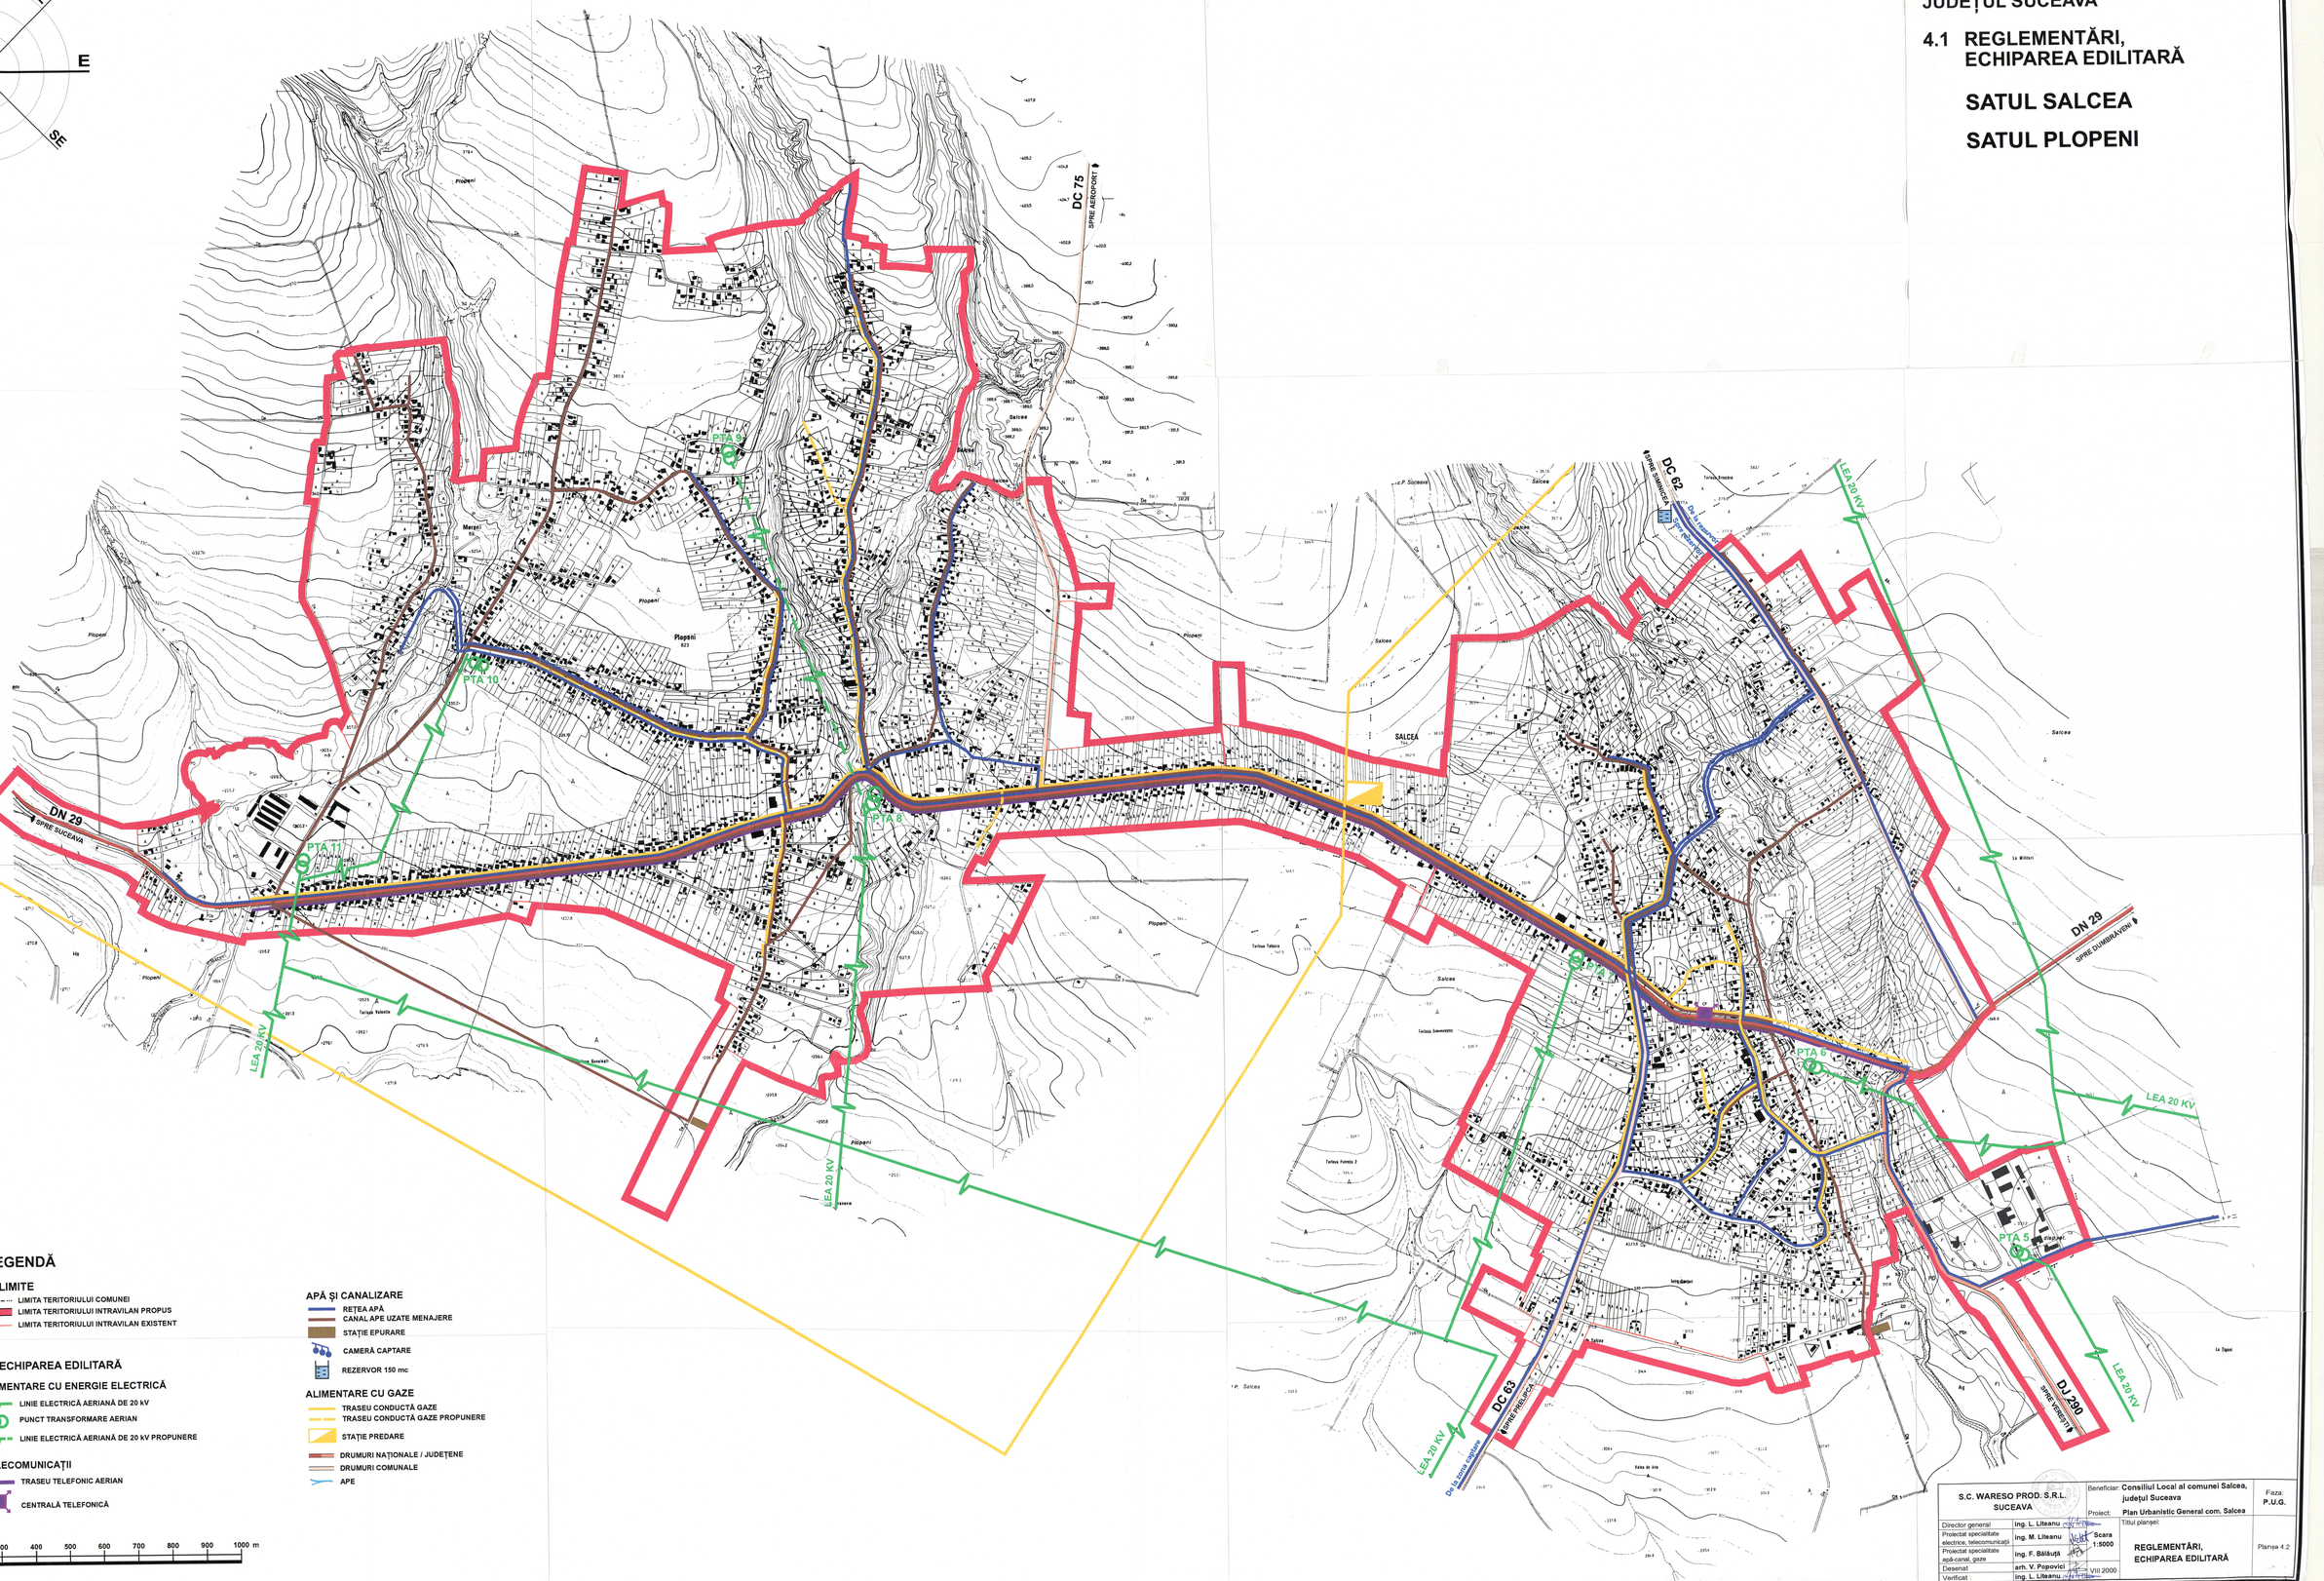

LEGENDĂ

LIMITE
- LIMITA TERITORIULUI COMUNEI
- LIMITA TERITORIULUI INTRAVILAN PROPUS
- LIMITA TERITORIULUI INTRAVILAN EXISTENT

ECHIPAREA EDILITARĂ

ALIMENTARE CU ENERGIE ELECTRICĂ
- LINIE ELECTRICĂ AERIANĂ DE 20 kV
- PUNCT TRANSFORMARE AERIAN
- LINIE ELECTRICĂ AERIANĂ DE 20 kV PROPUNERE

TELECOMUNICAȚII
- TRASEU TELEFONIC AERIAN
- CENTRALĂ TELEFONICĂ

APĂ ȘI CANALIZARE
- REȚEA APĂ
- CANAL APE UZATE MENAJERE
- STAȚIE EPURARE
- CAMERĂ CAPTARE
- REZERVOR 150 mc

ALIMENTARE CU GAZE
- TRASEU CONDUCTĂ GAZE
- TRASEU CONDUCTĂ GAZE PROPUNERE
- STAȚIE PREDARE

- DRUMURI NAȚIONALE / JUDEȚENE
- DRUMURI COMUNALE
- APE

0 100 200 300 400 500 600 700 800 900 1000 m

S.C. WARESO PROD. S.R.L. SUCEAVA		Beneficiar: Consiliul Local al comunei Salcea, județul Suceava	Faza: P.U.G.
		Proiect: Plan Urbanistic General com. Salcea	
Director general	Ing. L. Liteanu	Titlul planșei: REGLEMENTĂRI, ECHIPAREA EDILITARĂ	Planșa 4.2
Proiectat specialitate electrice, telecomunicații	Ing. M. Liteanu	Scara 1:5000	
Proiectat specialitate apă-canal, gaze	Ing. F. Bălășuță		
Desenat	arh. V. Popovici	VIII 2000	
Verificat	Ing. L. Liteanu		